


PIANTA PIANO TERRA Scala 1:100



LEGENDA		Luoghi liturgici	
1 Sagrato	8 Locanda Samaritana	a Altare	
2 Campanile	9 Salone	b Ambone	
3 Coro	10 Aule	c Sede Episcopale	
4 Aula Liturgica	11 Servizi	d Coro Pasquale	
5 Penitenzieria	12 Casa Canonica	e Fonte Battesimale	
6 Via Crucis	13 Locale Caritas	f Crocifisso	
7 Sagrestia	14 Corte Interna	g Custodia Eucaristica	
	15 Parcheggio	h Icona San Giovanni Bosco	
		i Figura Mariana	

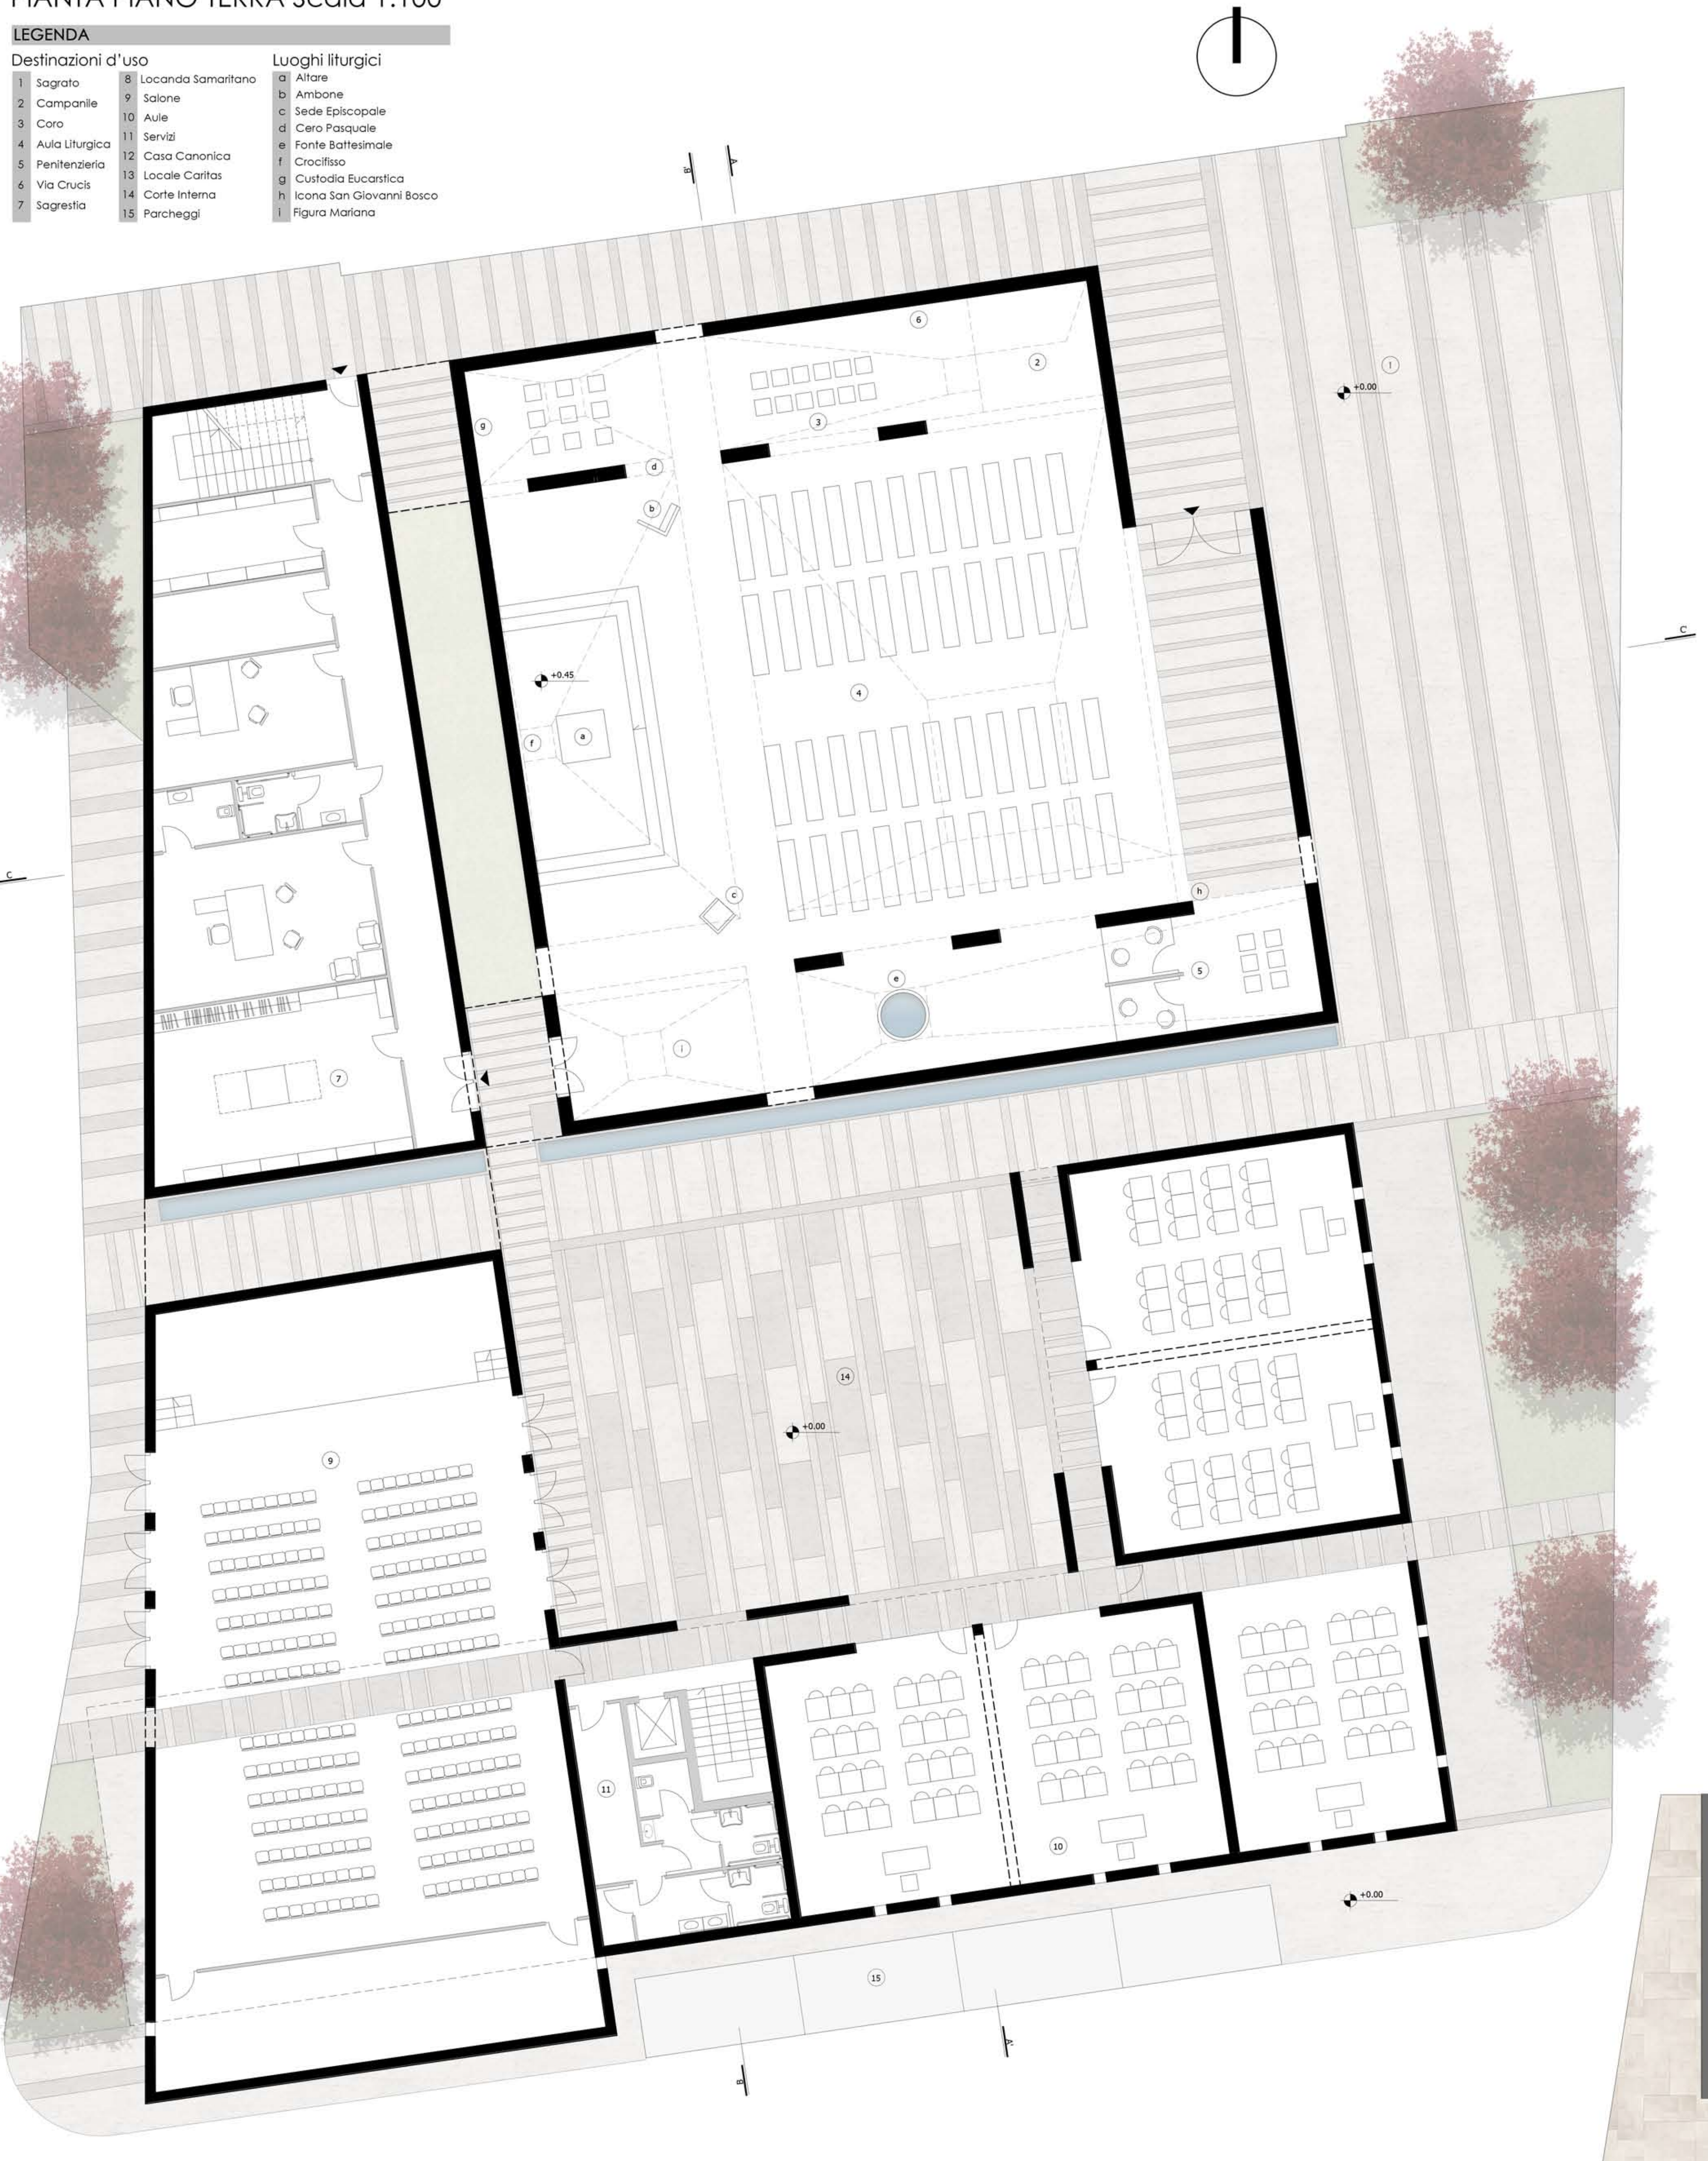

I PERCORSI LITURGICI


LEGENDA	
●	Sacerdote
●	Diacono
●	Fedele
●	Infante
□	Inginocchiato
□	Feretro
●	Coro pasquale acceso
●	Fuoco
→	Direzione

MOVIMENTI DURANTE LE CELEBRAZIONI
 Tutto il movimento liturgico dell'assemblea trova compimento nella delineazione di un'aula liturgica conformata per rendere la partecipazione piena, consapevole, attiva, efficace. Ogni momento rituale può essere pienamente espresso e accompagnato musicalmente, dalla veglia pasquale, al matrimonio, ai riti delle esequie.

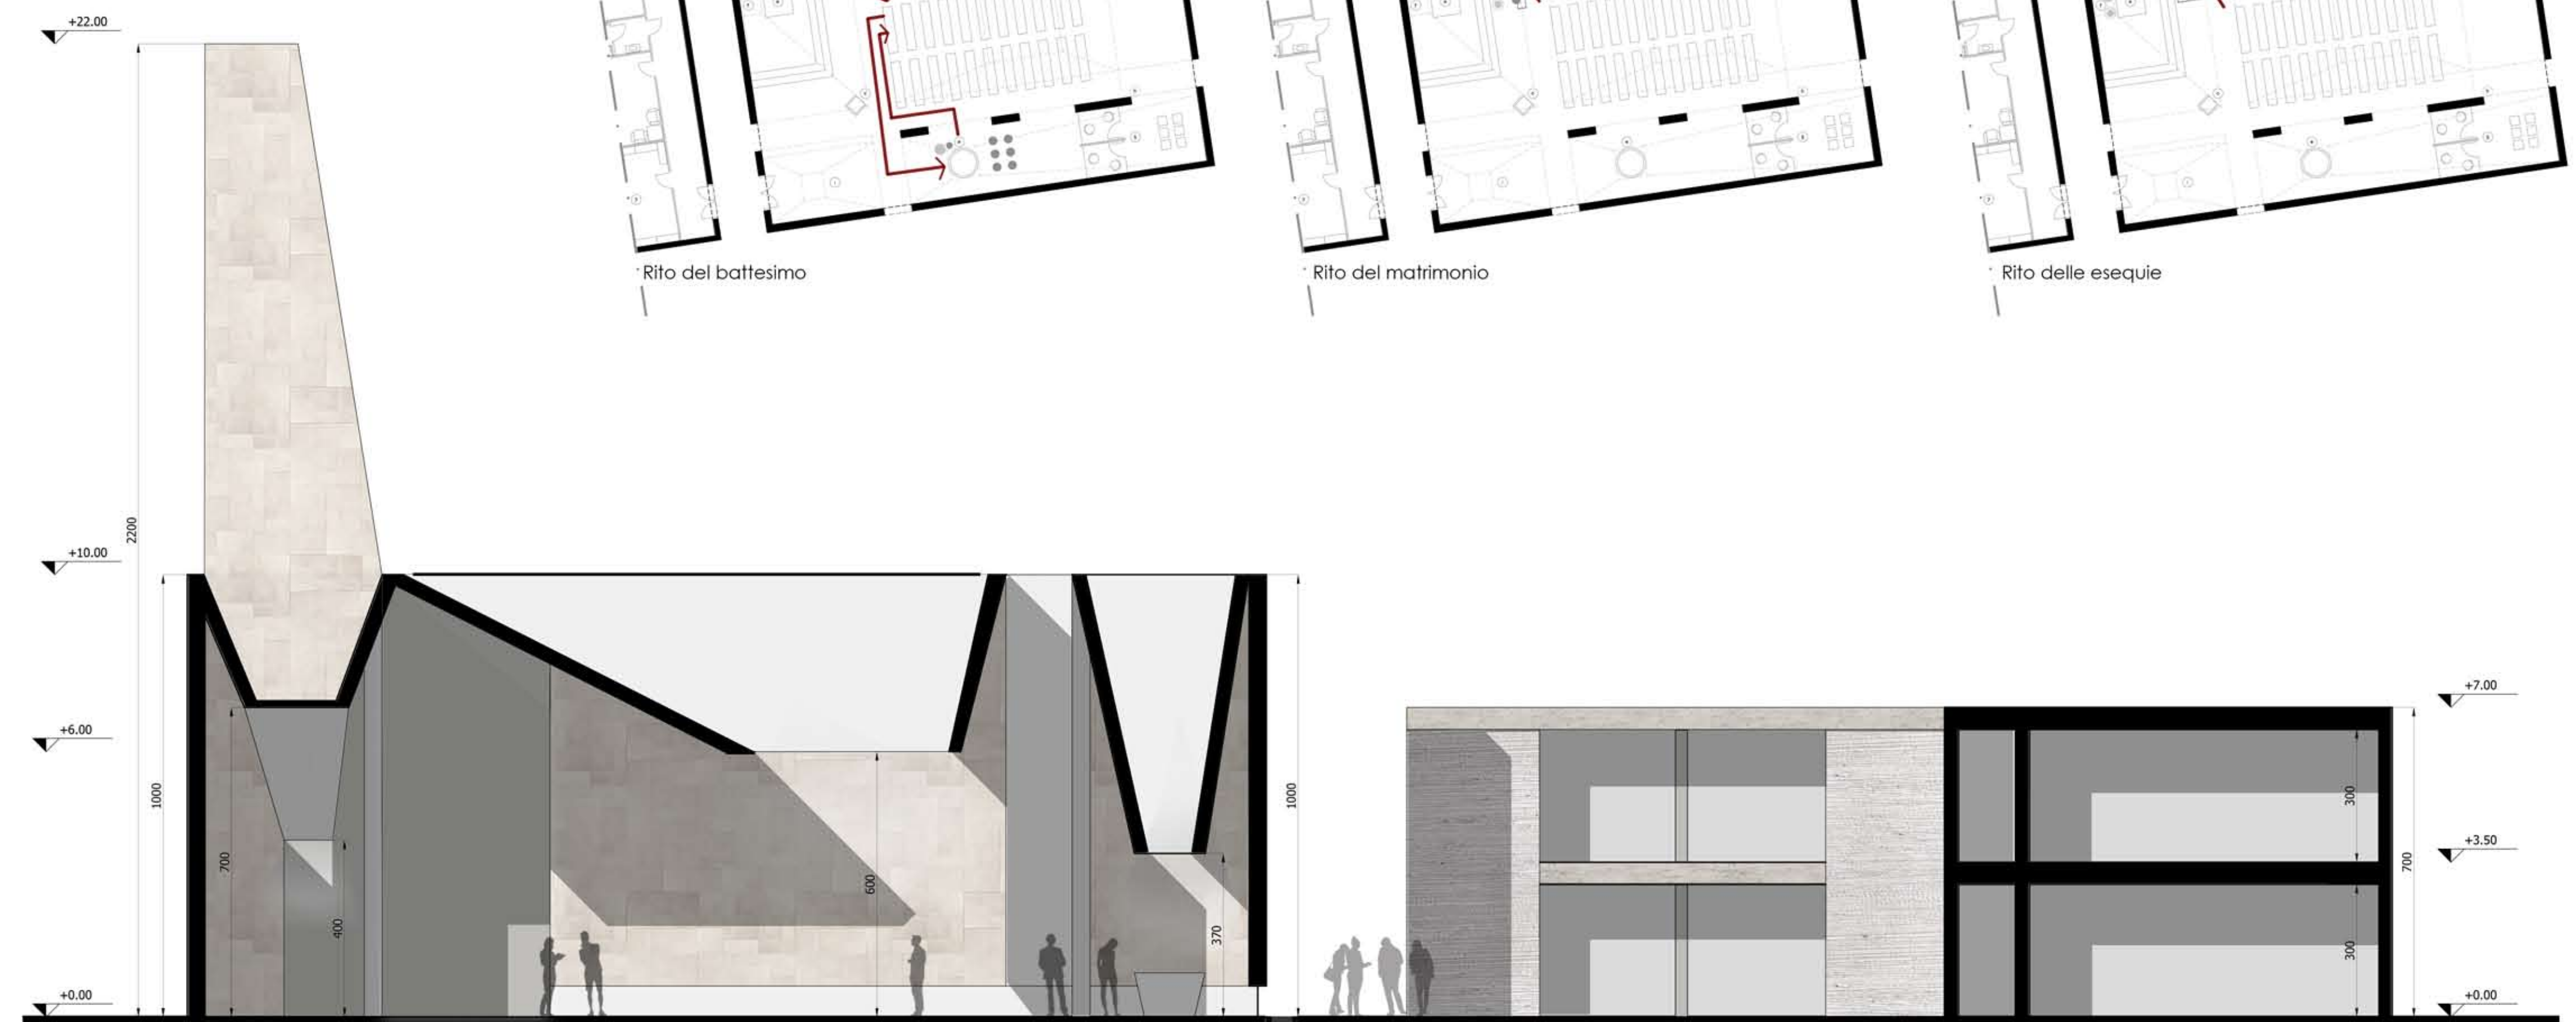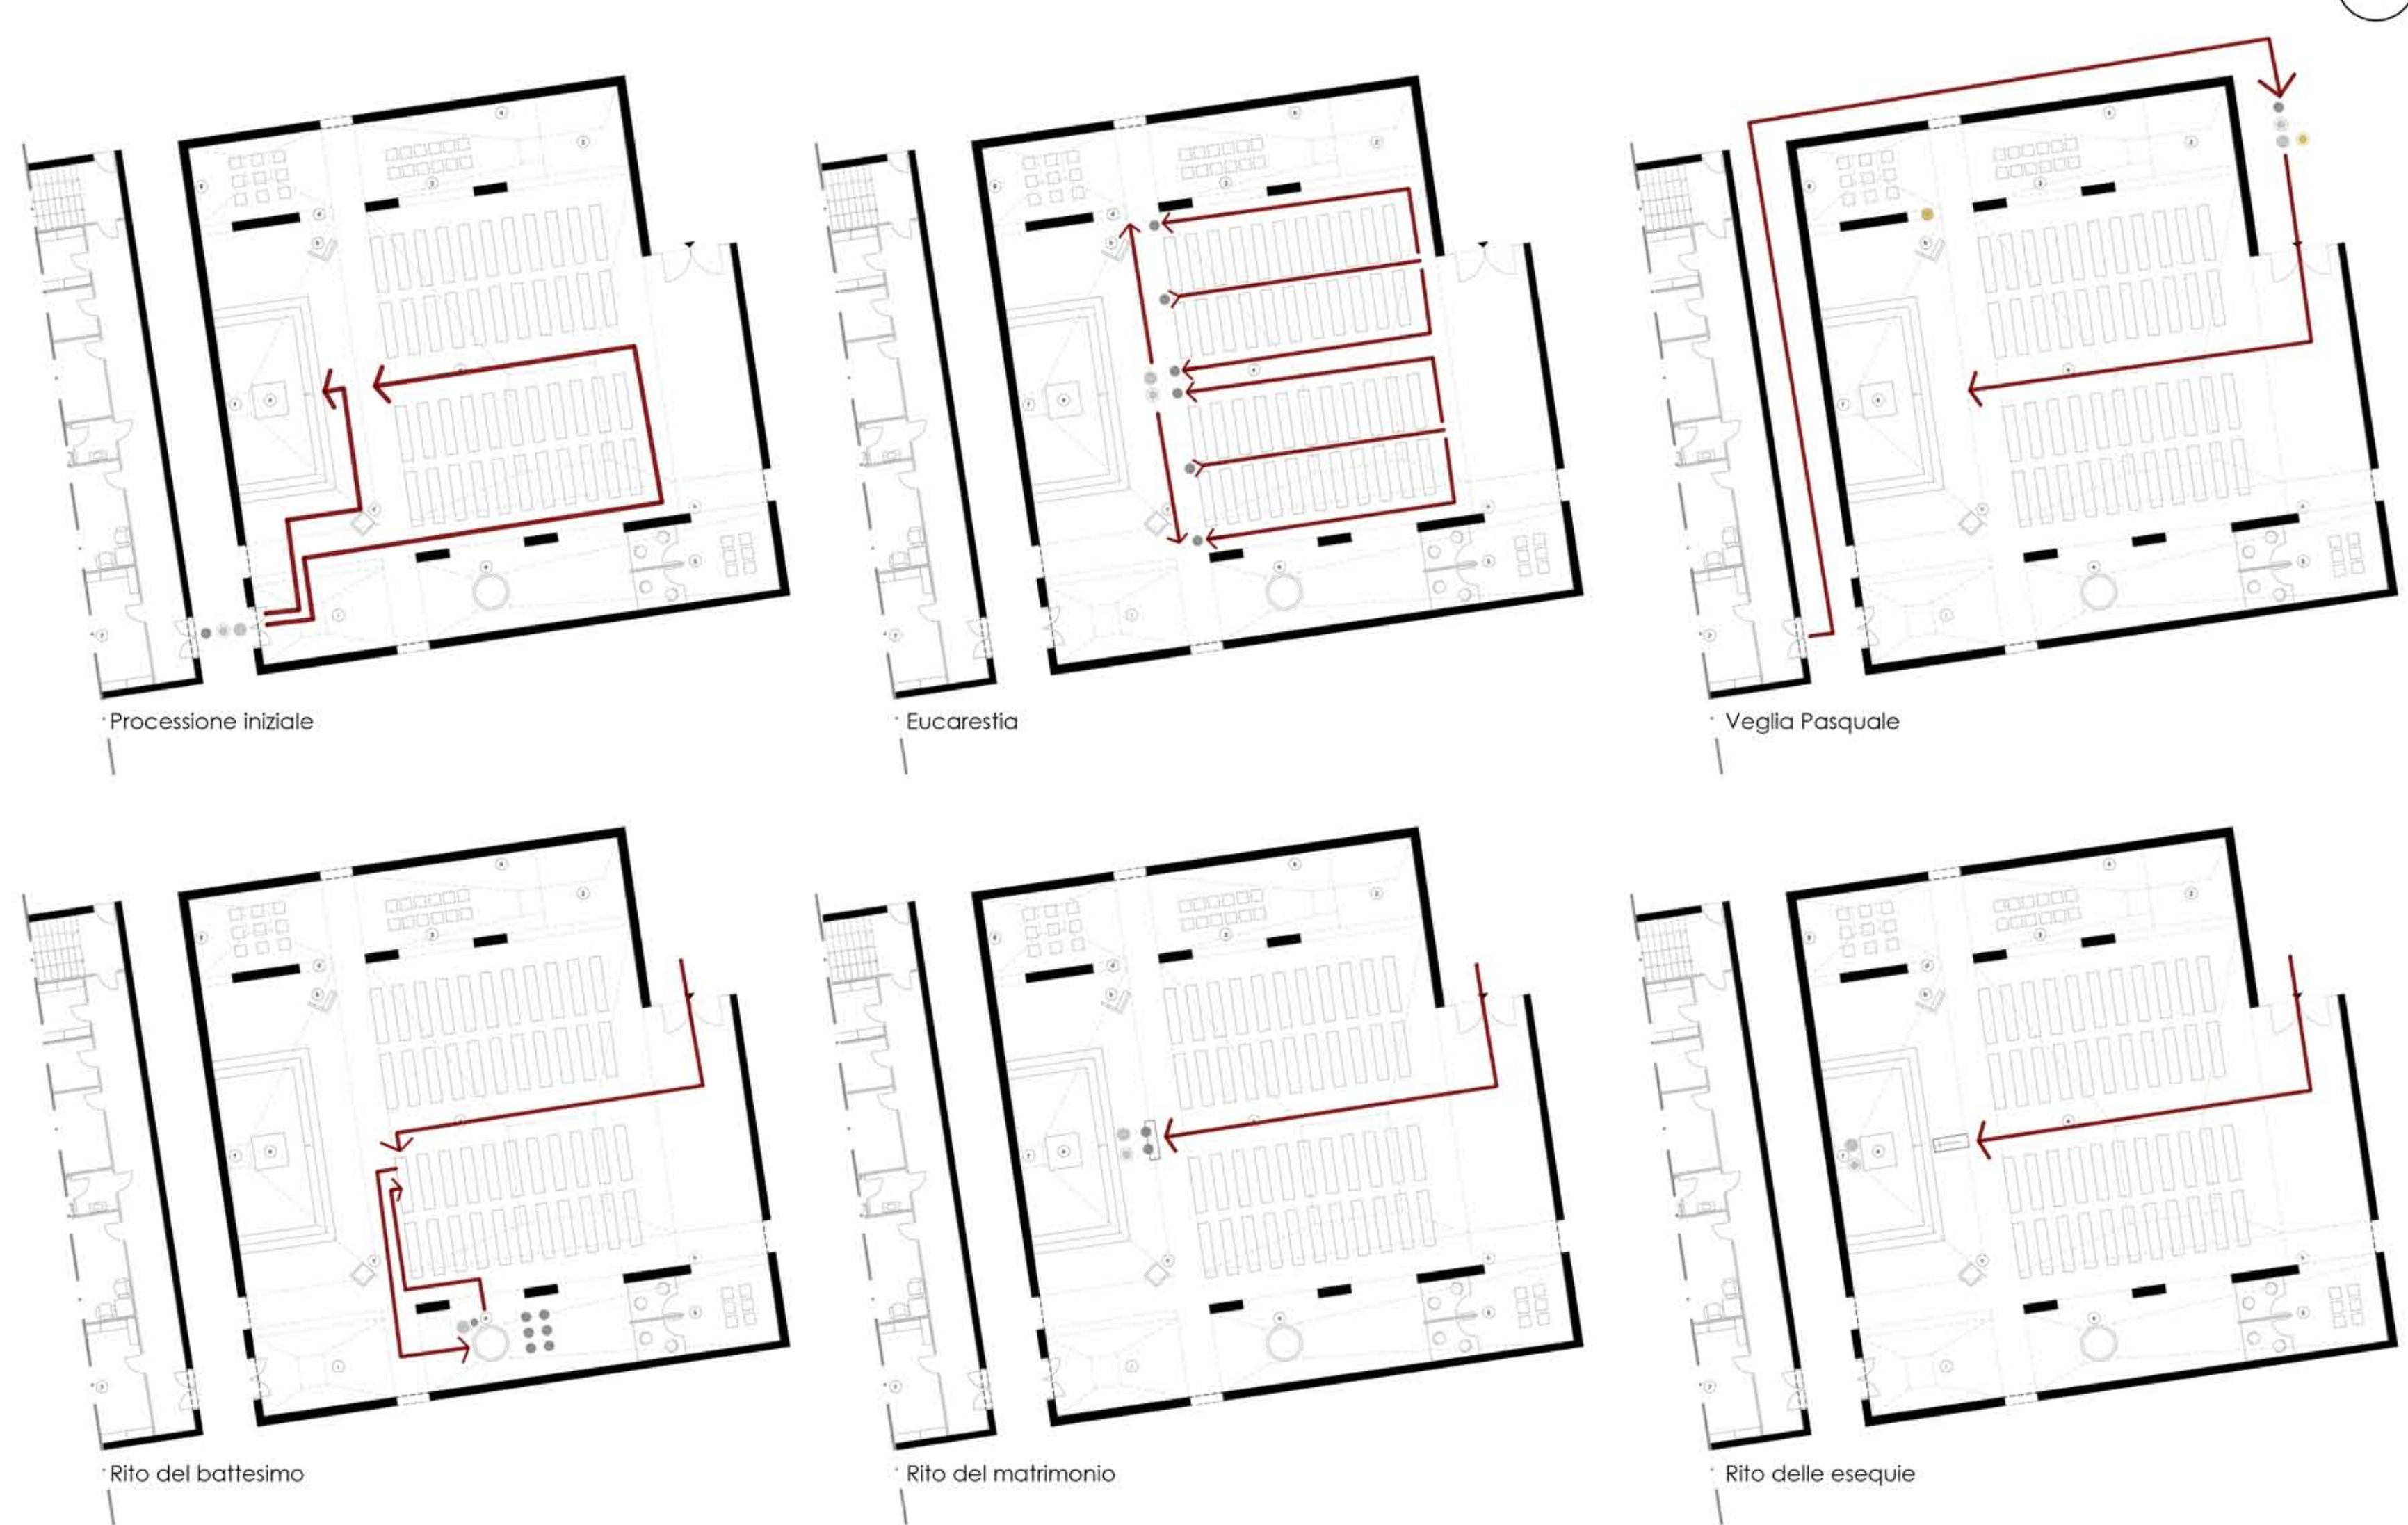

SEZIONE AA' Scala 1:100

PROSPETTO NORD-OVEST Scala 1:100

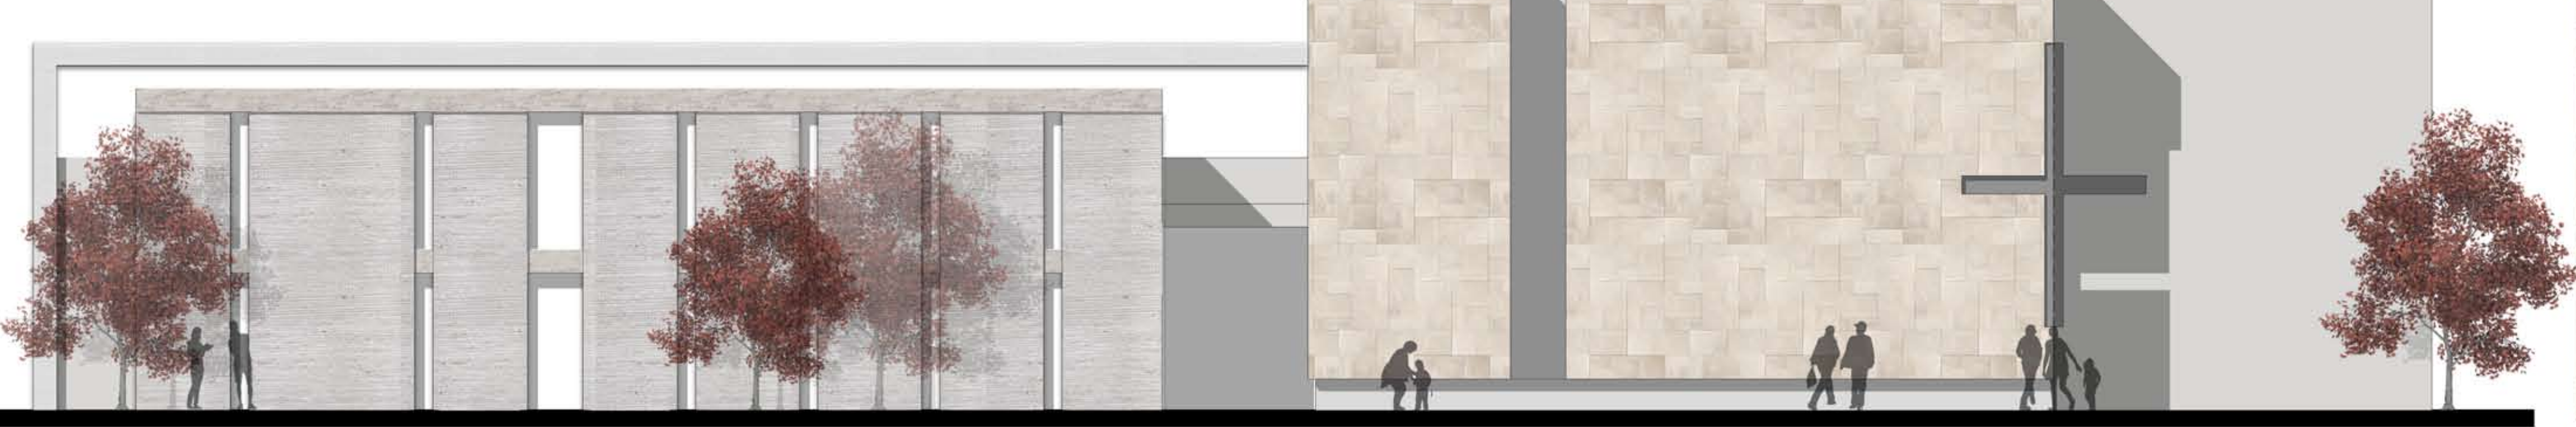

RENDER VISTA VIA BAGNERA - INGRESSO CHIESA



RENDER VISTA VIA BAGNERA - PROSPETTO FRONTALE



RENDER VISTA VIA BAGNERA



RENDER VISTA CORTE INTERNA 02

