



PIANTA SECONDO LIVELLO 1:200


K. AREA VERDE RICREATIVA L. CANONICA - ZONA GIORNO M. GIARDINO MISTICO

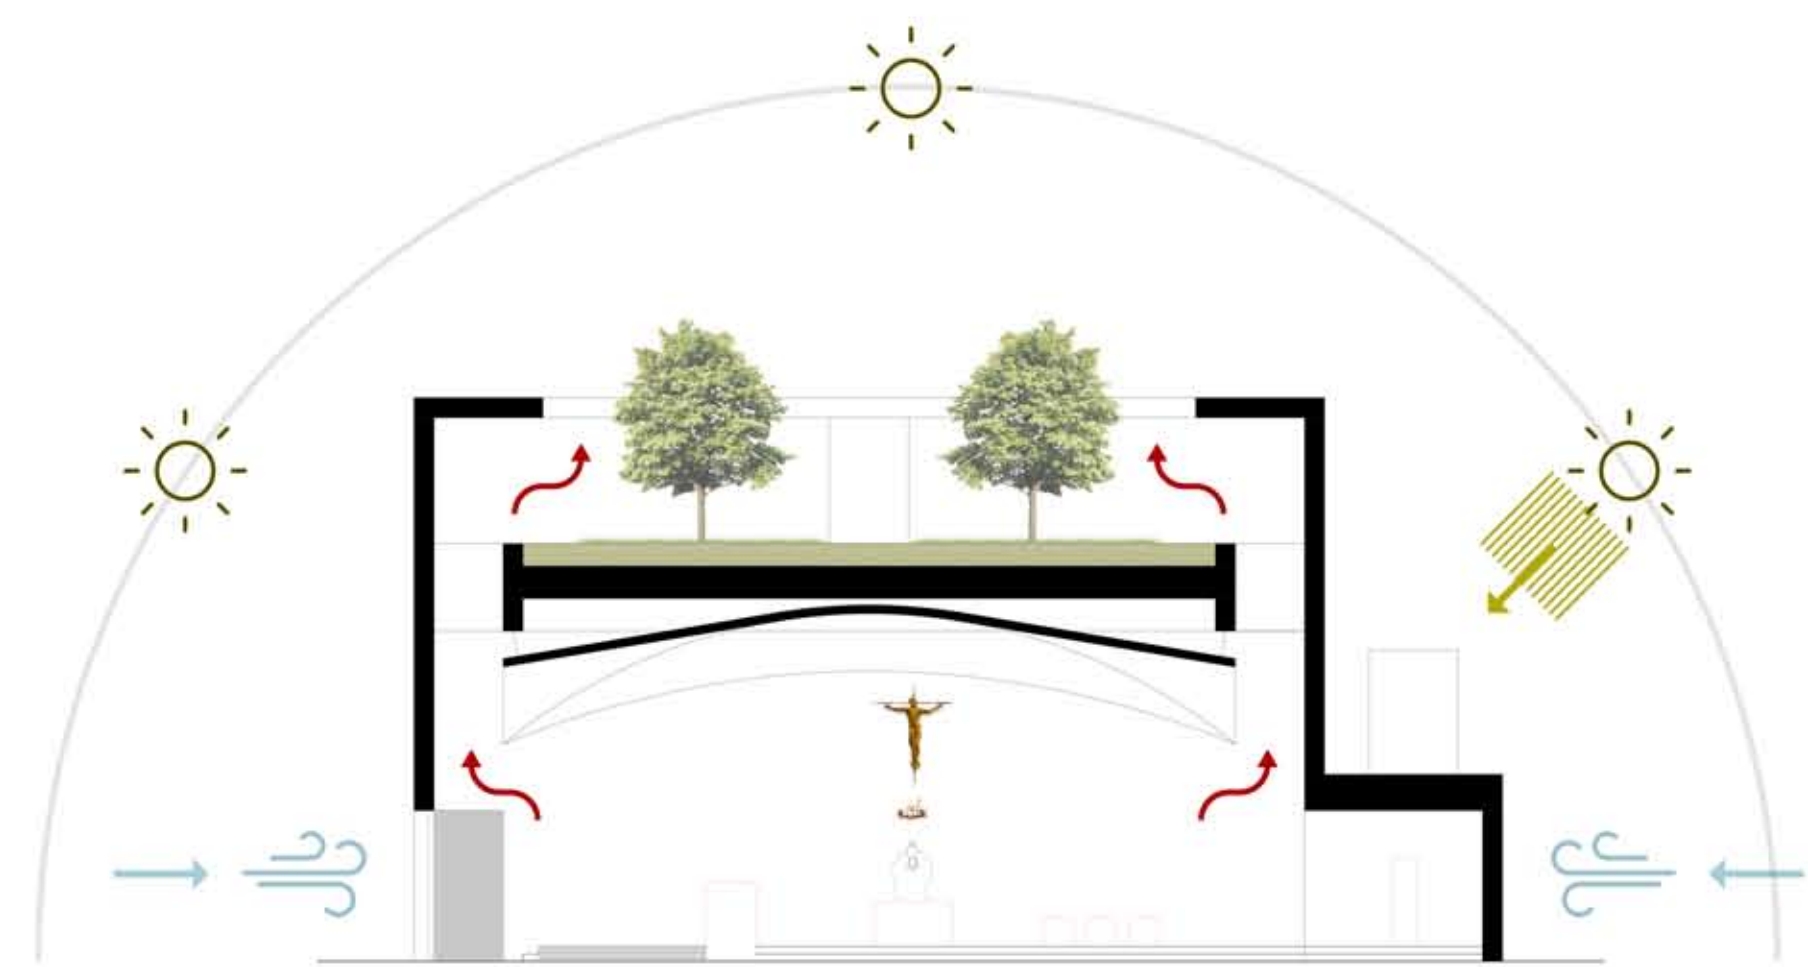

LA VEGETAZIONE POSTA IN COPERTURA PERMETTE IL FAVOREGGIAMENTO DEL MICROCLIMA DELLA ZONA, MITIGANDO L'AZIONE INTENSA DELL'IRRAGGIAMENTO SOLARE E GARANTENDO UN CORRETTO RICAMBIO D'ARIA ATTRAVERSO UNA VENTILAZIONE DI TIPO NATURALE.

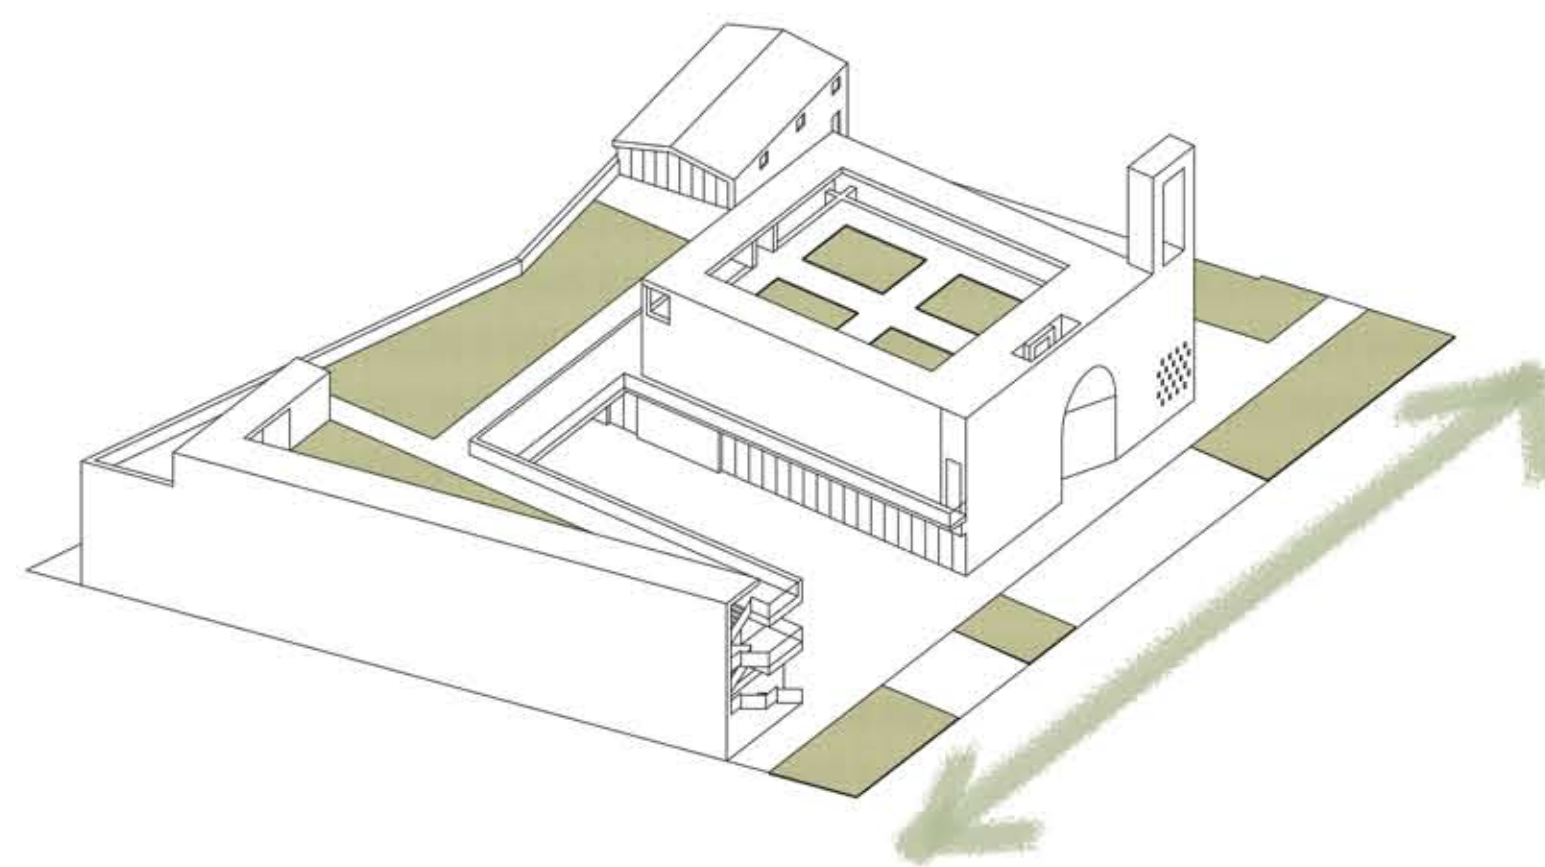


VEDUTA PROSPETTICA A VOLO D'UCCELLO - CORRIDOIO ECOLOGICO SU VIA BAGNERA

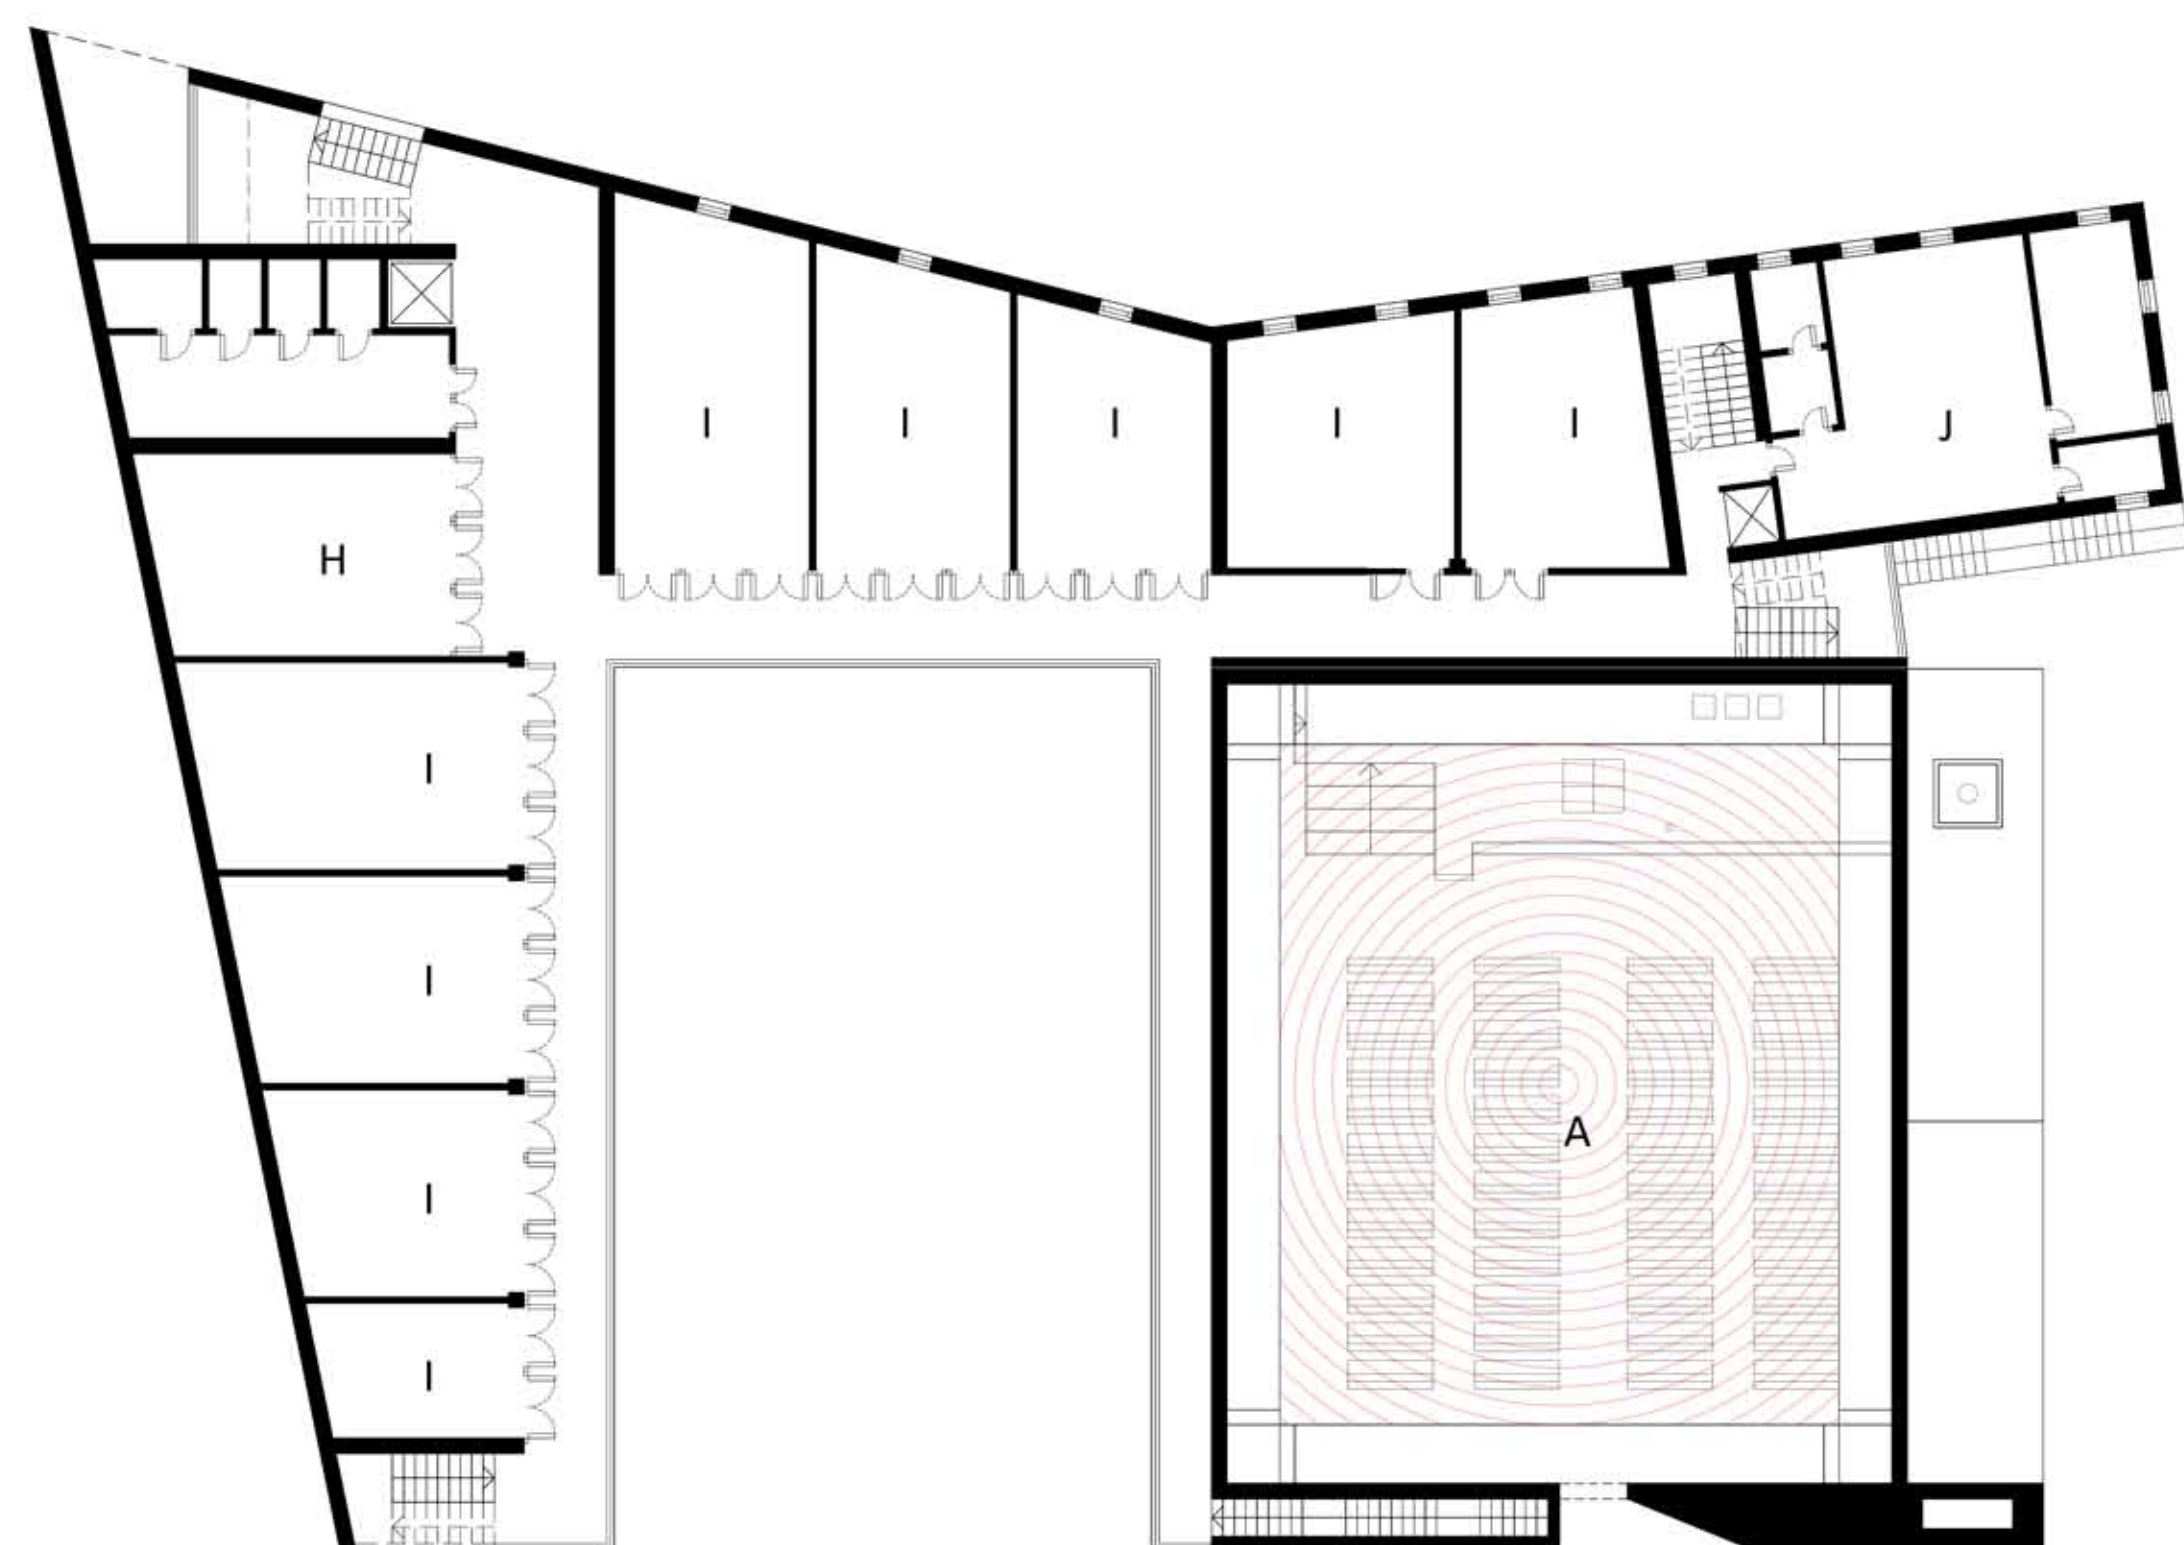


PIANTA PRIMO LIVELLO 1:200

A. AULA LITURGICA H. AULA CARITAS I. AULA PER IL MINISTERO PASTORALE J. CANONICA - ZONA GIORNO


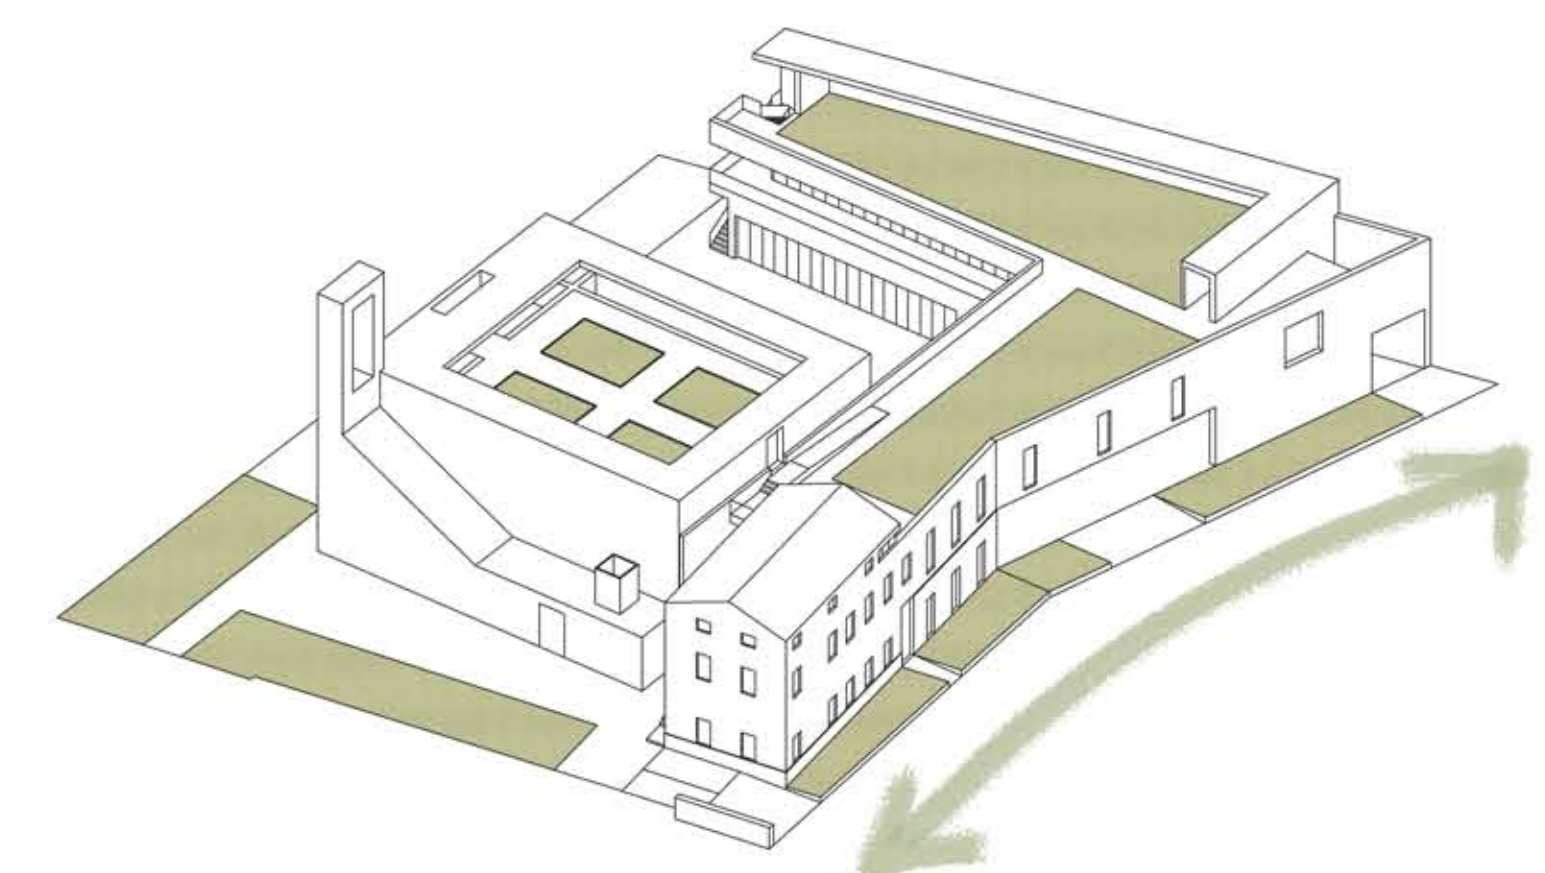


VEDUTA PROSPETTICA A VOLO D'UCCELLO - CORRIDOIO ECOLOGICO SU VIA MONACO I

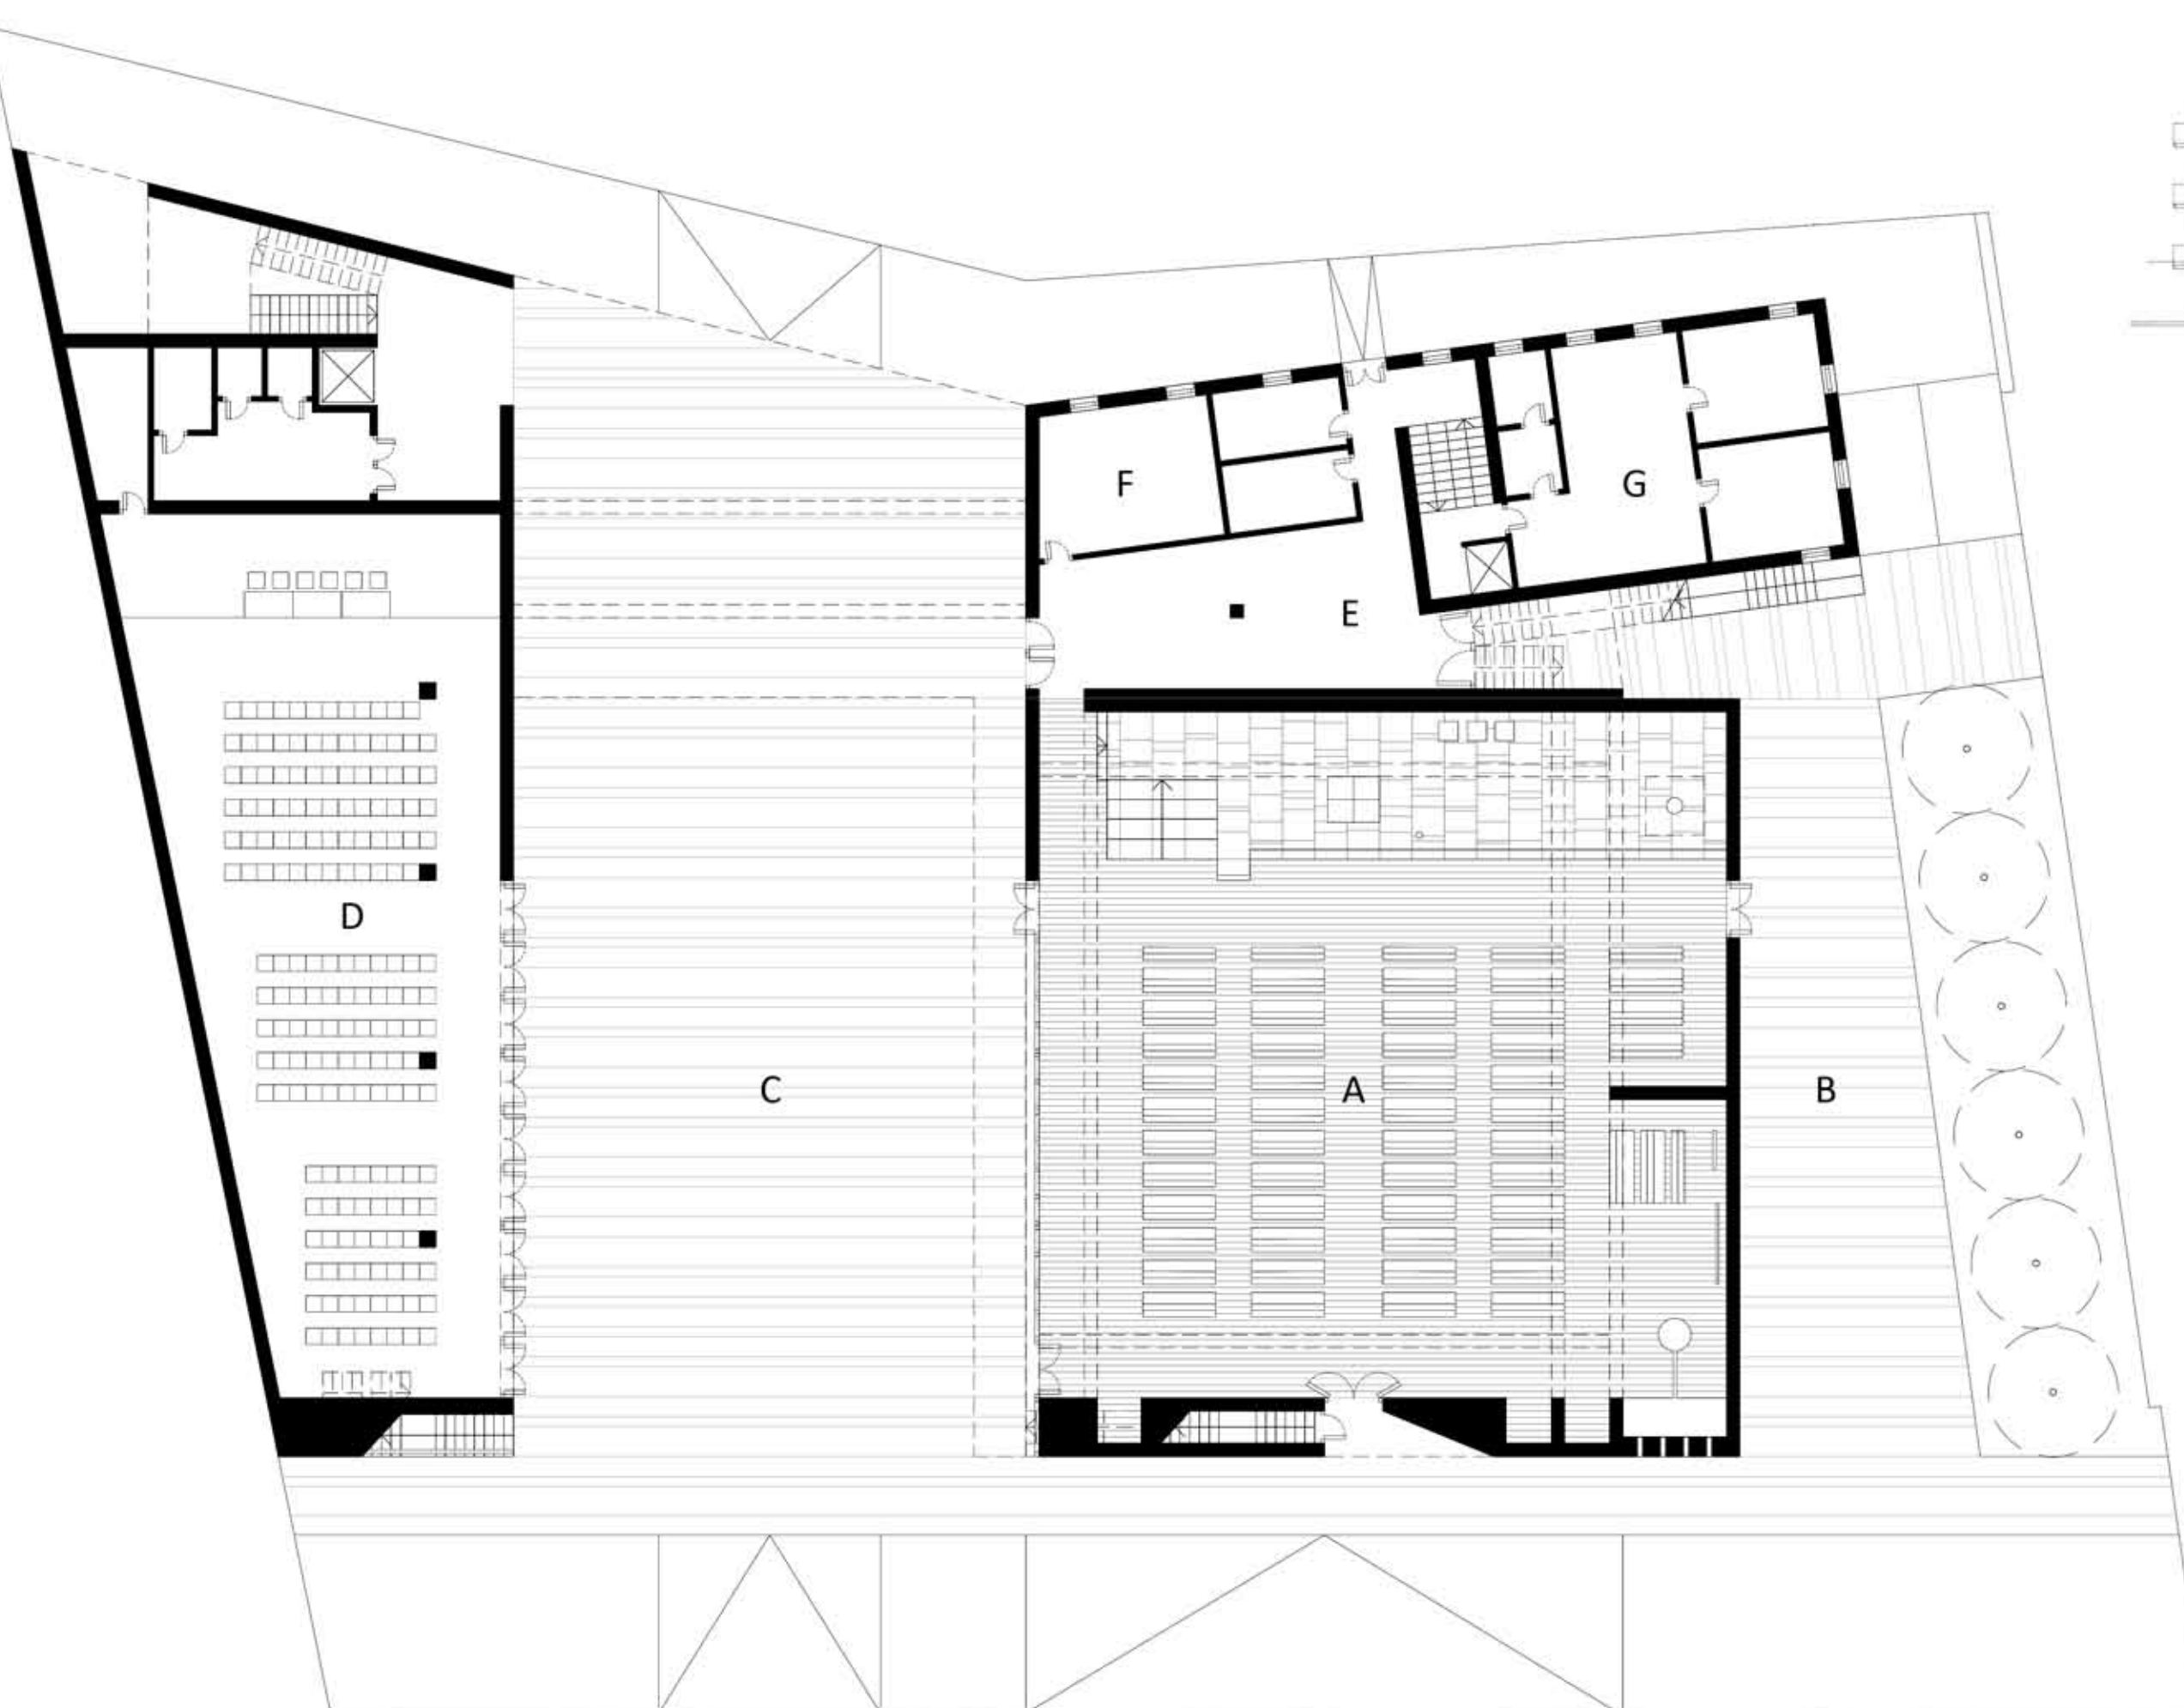


PIANTA PIANO TERRA 1:200


A. AULA LITURGICA B. SAGRATO ESTERNO C. SAGRATO INTERNO - AULA SCOPERTA D. SALONE POLIFUNZIONALE E. SACRESTIA F. UFFICIO PARROCCHIALE G. LOCALE DEL "BUON SAMARITANO"

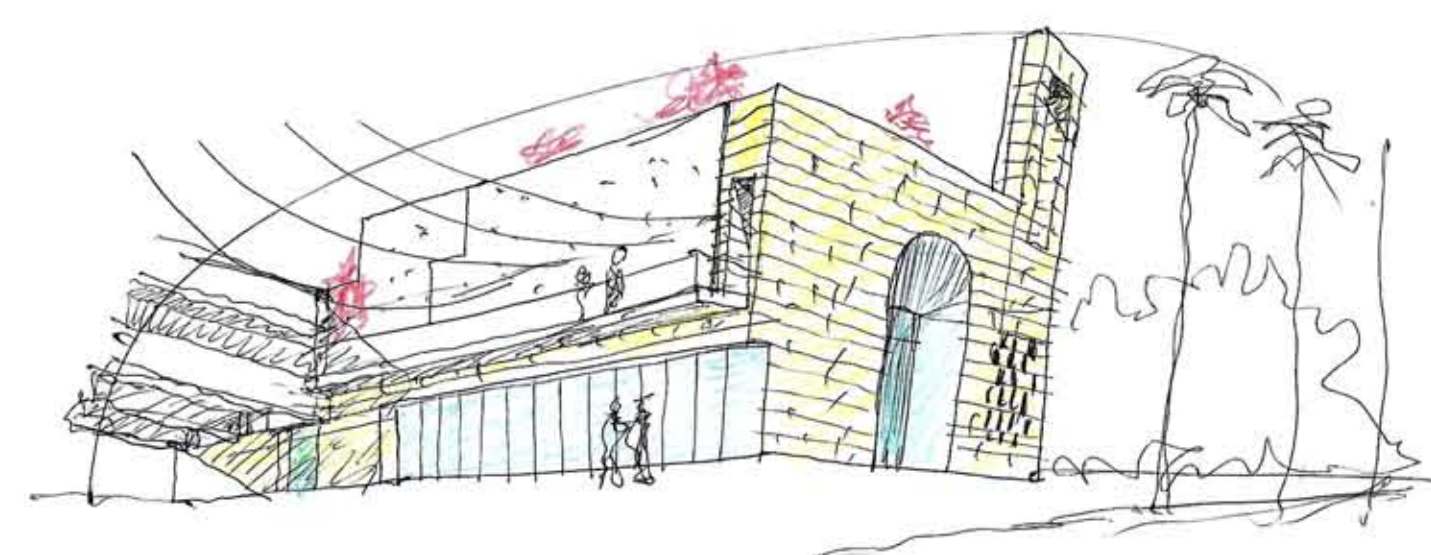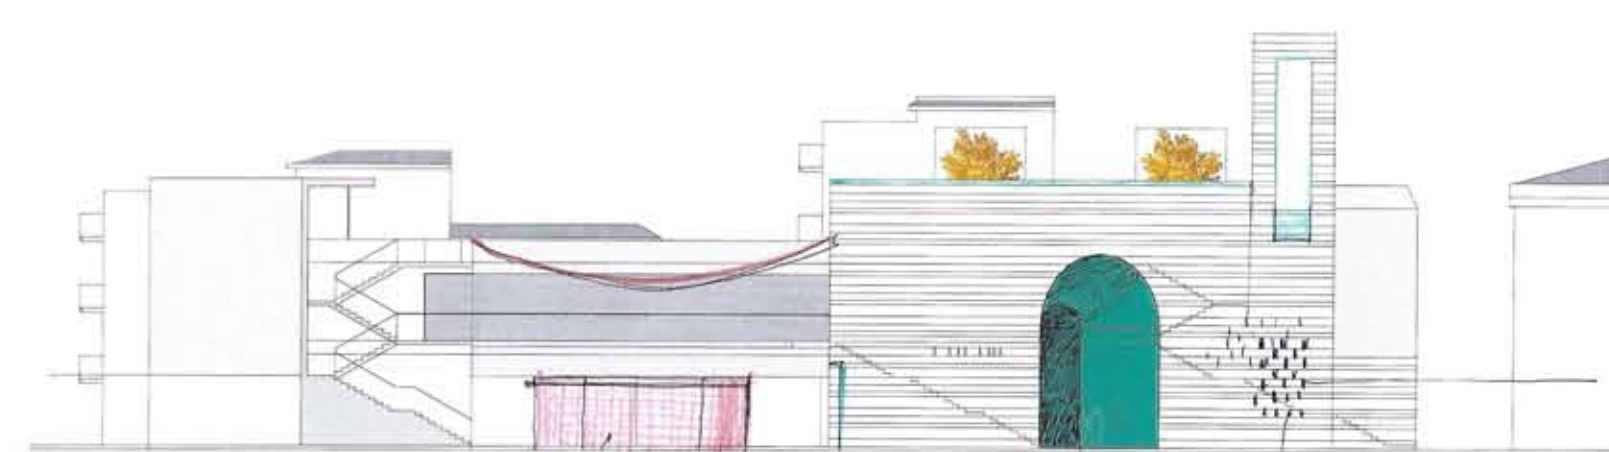

SCHIZZI DI STUDIO

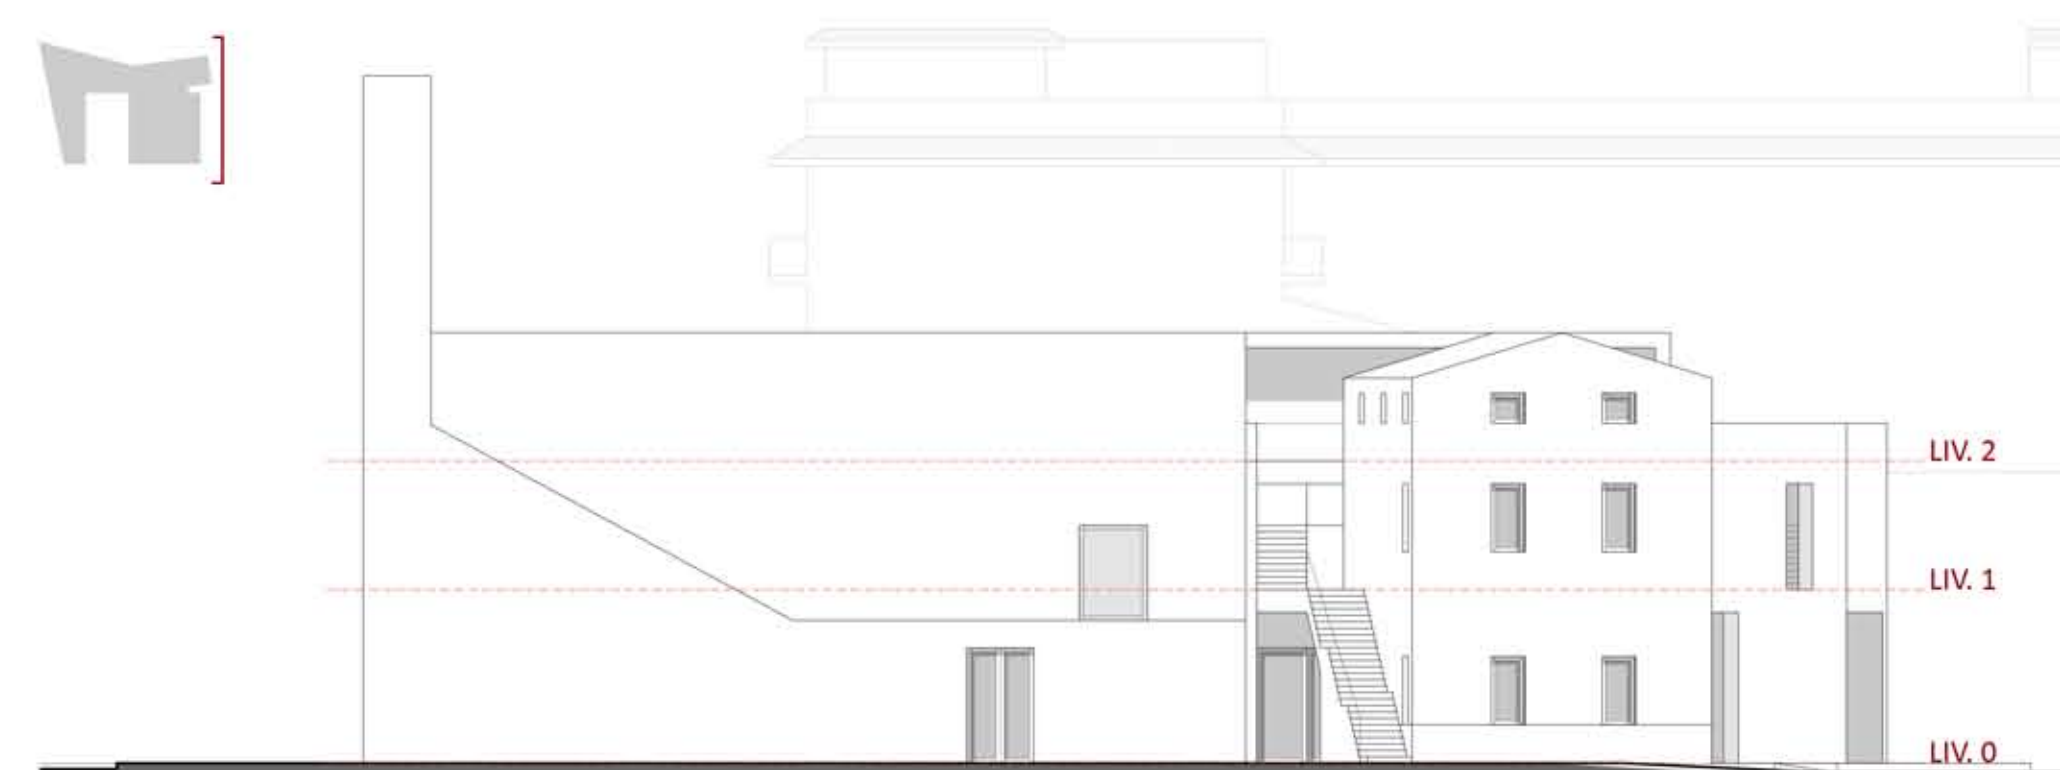

SEZIONE AA' 1:200

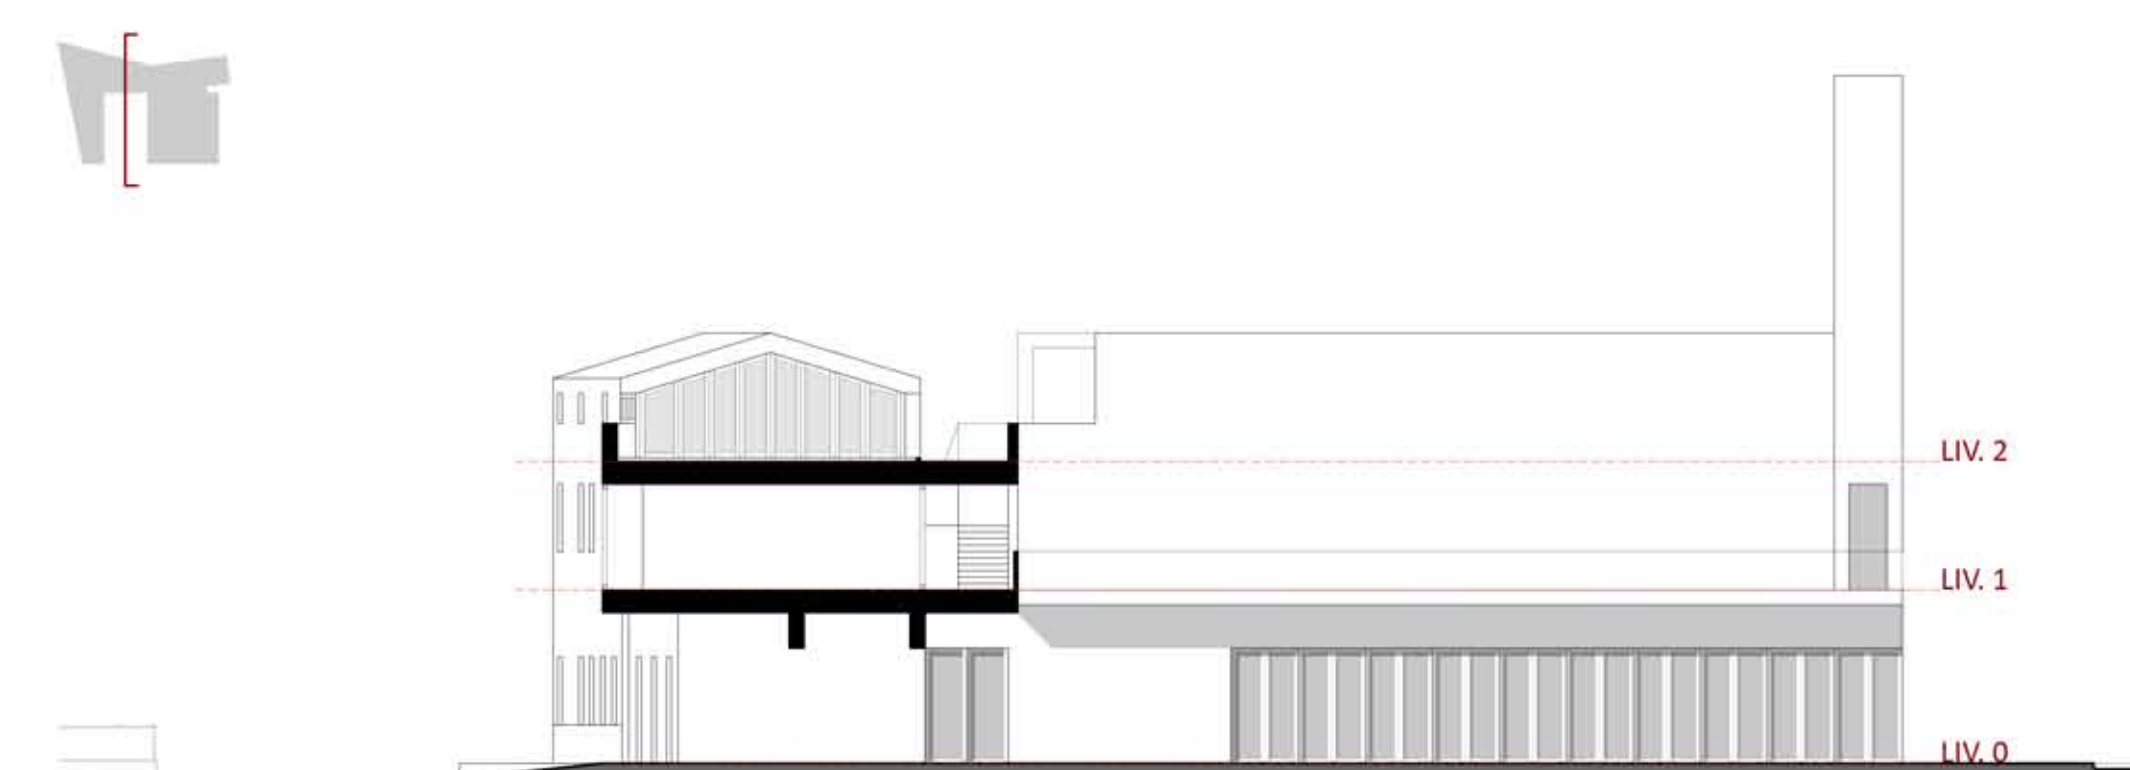

SEZIONE BB' 1:200